




STUDIUM UWARUNKOWAŃ I KIERUNKÓW ZAGOSPODAROWANIA PRZESTRZENNEGO MIASTA TARNOBZEG

KIERUNKI ZAGOSPODAROWANIA PRZESTRZENNEGO



SKALA 1:10 000

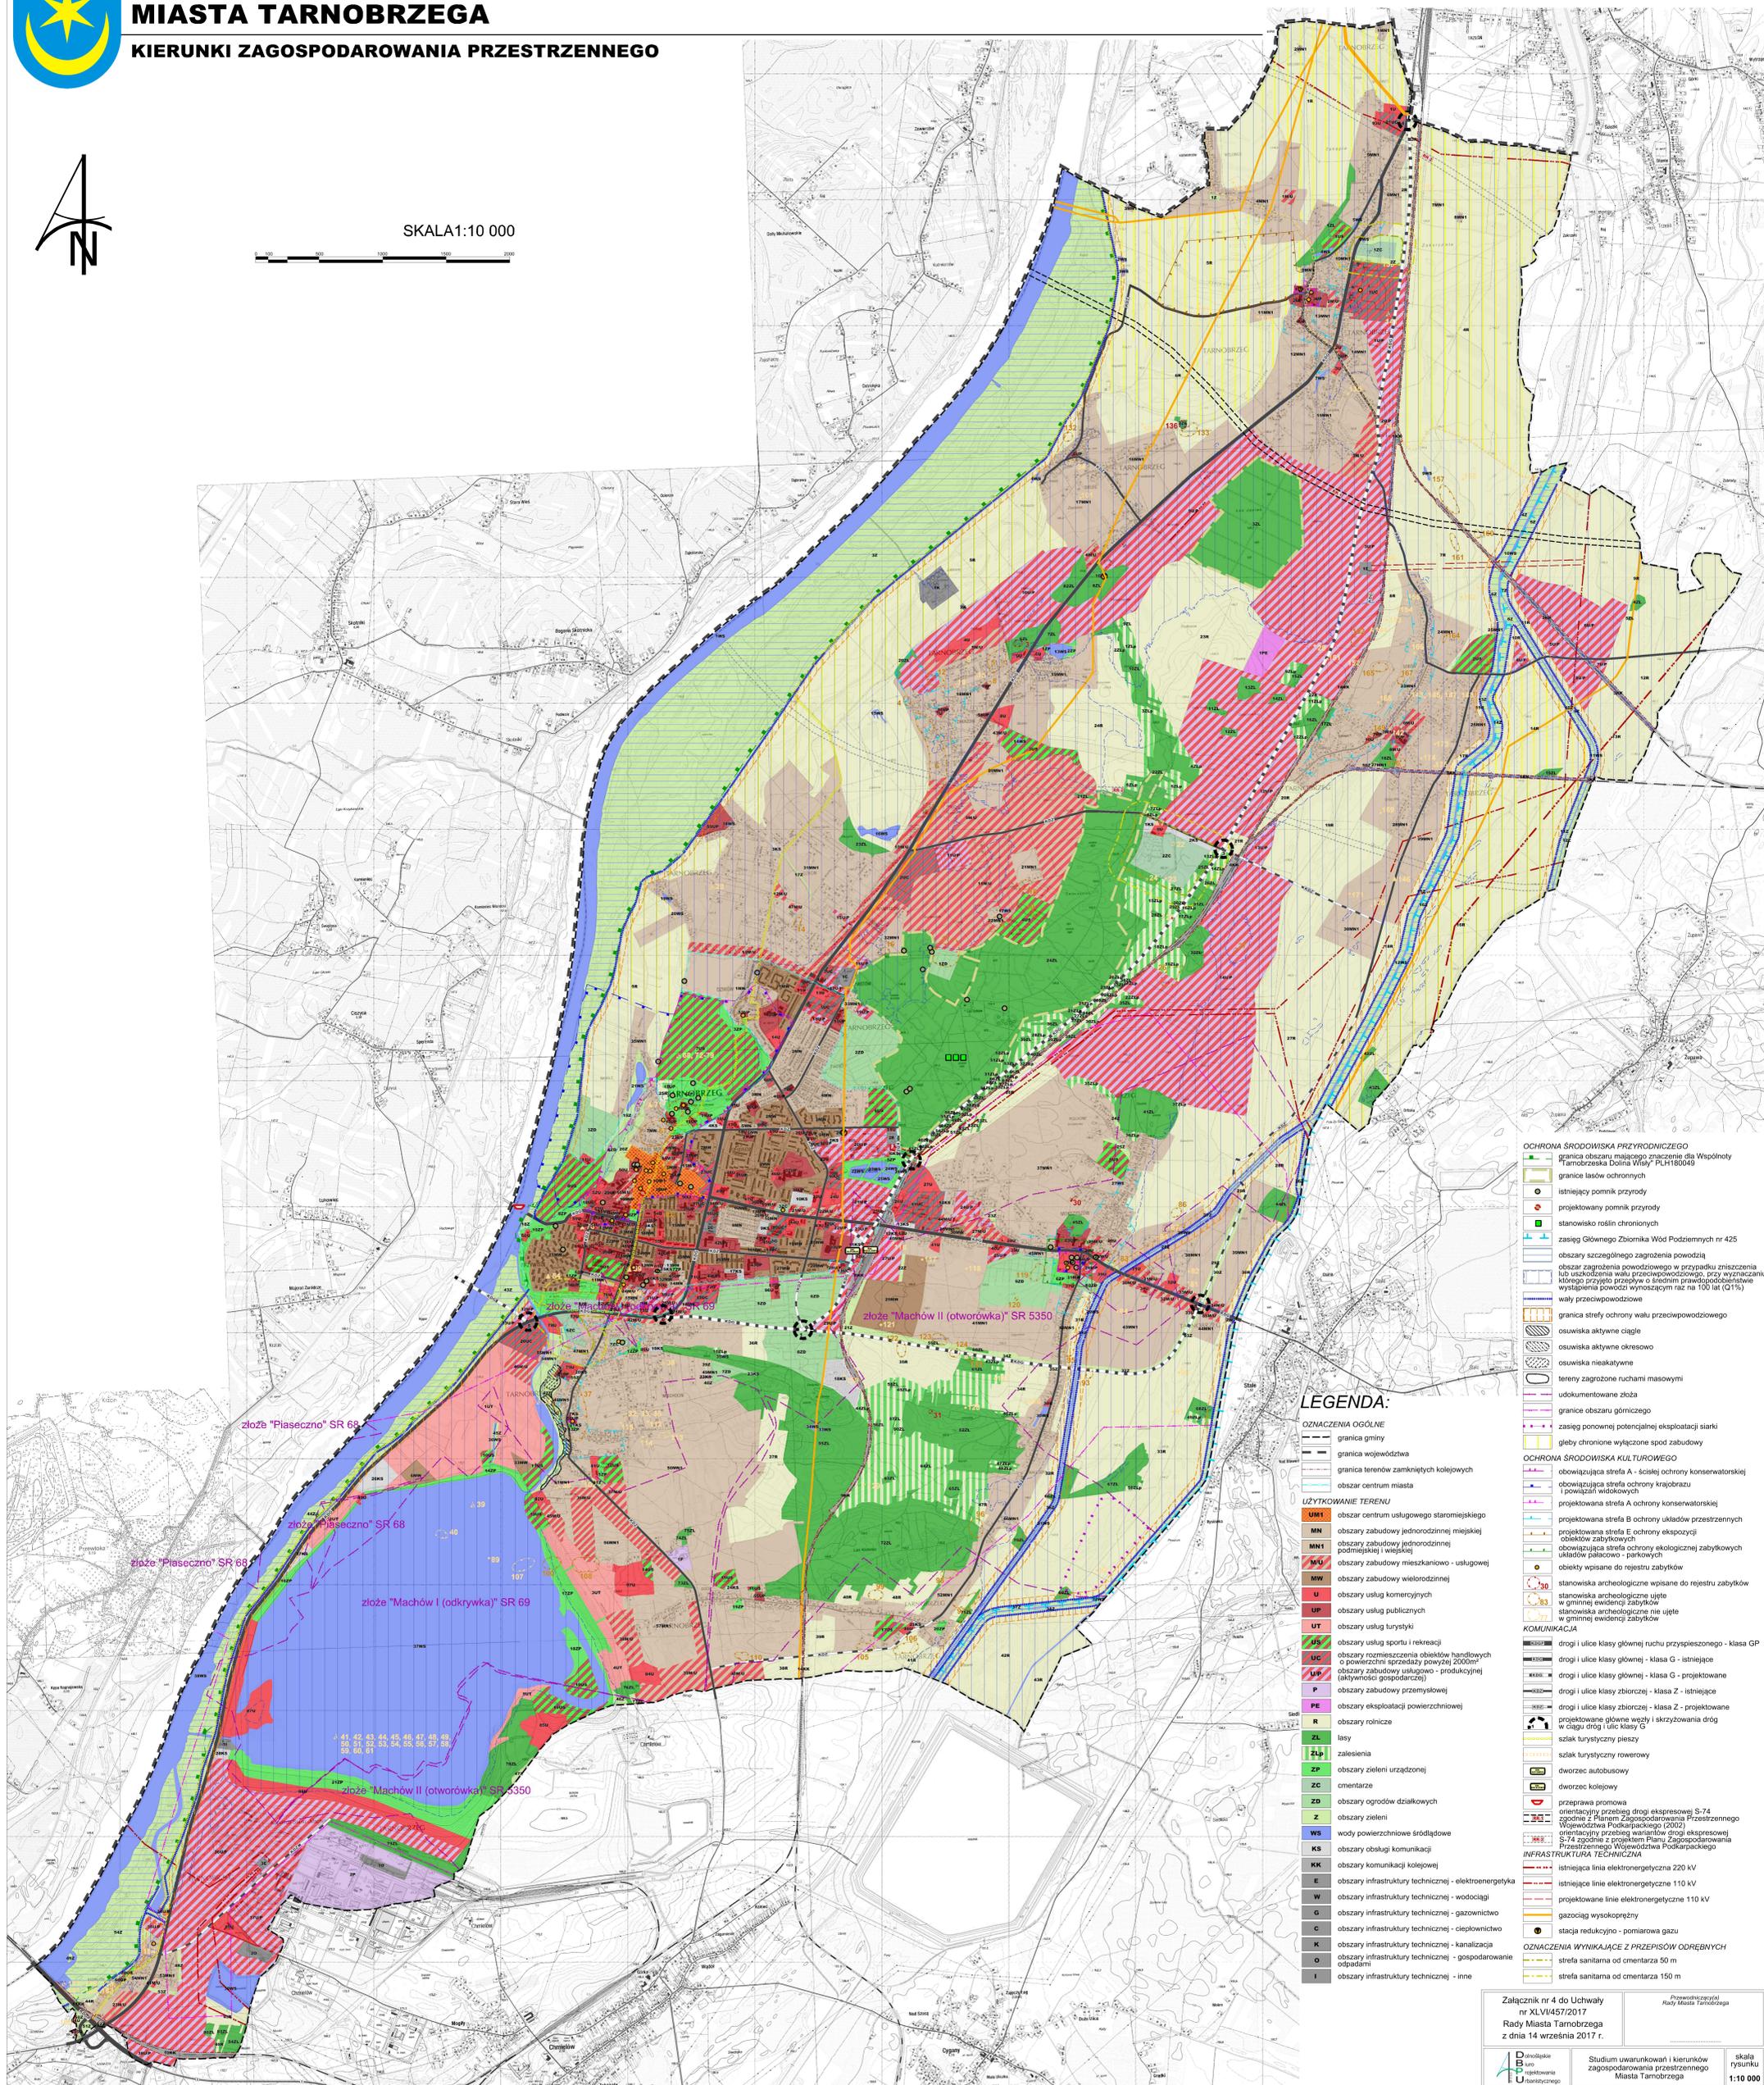

LEGENDA:

OZNACZENIA OGÓLNE

- graniczność gminy
- graniczność powiatowa
- graniczność terenów zamkniętych kolejowych
- obszar centrum miasta

UŻYTKOWANIE TERENU

- UM1 obszar centrum usługowego staromiejskiego
- MN obszary zabudowy jednorodzinnej miejskiej
- MM1 obszary zabudowy jednorodzinnej podmiejskiej i wiejskiej
- MU1 obszary zabudowy mieszkaniowo-usługowej
- MW1 obszary zabudowy wielorodzinnej
- U obszary usług komercyjnych
- UP obszary usług publicznych
- UT obszary usług turystyki
- US obszary usług sportu i rekreacji
- UG obszary rozmieszczenia obiektów handlowych o powierzchni sprzedaży powyżej 2000m²
- UP1 obszary zabudowy usługowo-produkcyjnej (aktywności gospodarczej)
- P obszary zabudowy przemysłowej
- PE obszary eksploatacji powierzchniowej
- R obszary rolnicze
- ZL lasy
- ZL1 zalesienia
- ZP obszary zieleni urządzonej
- ZC cmentarze
- ZD obszary ogrodów działkowych
- ZI obszary zieleni
- WS wody powierzchniowe śródlądowe
- KS obszary obsługi komunikacji
- KK obszary komunikacji kolejowej
- E obszary infrastruktury technicznej - elektroenergetyka
- W obszary infrastruktury technicznej - wodociągi
- G obszary infrastruktury technicznej - gazownictwo
- C obszary infrastruktury technicznej - ciepłownictwo
- K obszary infrastruktury technicznej - kanalizacja
- O obszary infrastruktury technicznej - gospodarowanie odpadami
- I obszary infrastruktury technicznej - inne

OCHRONA ŚRODOWISKA PRZYRODNICZEGO

- graniczność obszaru mającego znaczenie dla Wspólnoty "Tarnobrzęska Dolina Wisły" PLH180049
- graniczność lasów ochronnych
- istniejący pomnik przyrody
- projektowany pomnik przyrody
- stanowisko roślin chronionych
- zasieg Głównego Zbiornika Wód Podziemnych nr 425
- obszary szczególnego zagrożenia powodzią
- obszar zagrożenia powodziowego w przypadku zniszczenia lub uszkodzenia wału przeciwpowodziowego, przy wyznaczaniu którego przyjęto przepływ o średnim prawdopodobieństwie wystąpienia powodzi w rocznym ras na 100 lat (Q1%)
- wały przeciwpowodziowe
- graniczność strefy ochrony wału przeciwpowodziowego
- osuwiska aktywne ciągłe
- osuwiska aktywne okresowo
- osuwiska niesaktywne
- tereny zagrożone ruchami masowymi
- udokumentowane złoże
- graniczność obszaru górniczego
- zasieg pomonowej potencjalnej eksploatacji siarki
- głębokość chronione wyłączone spod zabudowy

OCHRONA ŚRODOWISKA KULTUROWEGO

- projektowana strefa B ochrony układów przestrzennych
- projektowana strefa E ochrony ekspozycji obiektów zabytkowych
- obowiązująca strefa ochrony ekologicznej zabytkowych układów pałacowo-parkowych
- obiekty wpisane do rejestru zabytków
- stanowiska archeologiczne wpisane do rejestru zabytków
- stanowiska archeologiczne ujęte w gminnej ewidencji zabytków
- stanowiska archeologiczne nie ujęte w gminnej ewidencji zabytków

KOMUNIKACJA

- drogi i ulice klasy głównej ruchu przyspieszonego - klasa GP
- drogi i ulice klasy głównej - klasa G - istniejące
- drogi i ulice klasy głównej - klasa G - projektowane
- drogi i ulice klasy zbiorczej - klasa Z - istniejące
- drogi i ulice klasy zbiorczej - klasa Z - projektowane
- projektowane główne węzły i skrzyżowania dróg w ciągu dróg i ulic klasy G
- szlak turystyczny pieszy
- szlak turystyczny rowerowy
- dworzec autobusowy
- dworzec kolejowy
- przeprawa promowa orientacyjny przebieg drogi ekspresowej S-74 zgodnie z Planem Zagospodarowania Przestrzennego Województwa Podkarpackiego (2002)
- orientacyjny przebieg warstw dróg ekspresowej S-74 zgodnie z projektem Planu Zagospodarowania Przestrzennego Województwa Podkarpackiego

INFRASTRUKTURA TECHNICZNA

- istniejąca linia elektroenergetyczna 220 kV
- istniejąca linia elektroenergetyczna 110 kV
- projektowane linie elektroenergetyczne 110 kV
- gazociąg wysokoprężny
- stacja redukcyjno-pomiarowa gazu
- strefa sanitarna od cmentarza 50 m
- strefa sanitarna od cmentarza 150 m

OZNACZENIA WYNIKAJĄCE Z PRZEPISÓW ODRĘBNYCH

- strefa sanitarna od cmentarza 50 m
- strefa sanitarna od cmentarza 150 m

Załącznik nr 4 do Uchwały nr XLIV/457/2017 Rady Miasta Tarnobrzega z dnia 14 września 2017 r.

Przewodniczący Rady Miasta Tarnobrzega

Studium uwarunkowań i kierunków zagospodarowania przestrzennego Miasta Tarnobrzega

skala rysunku 1:10 000